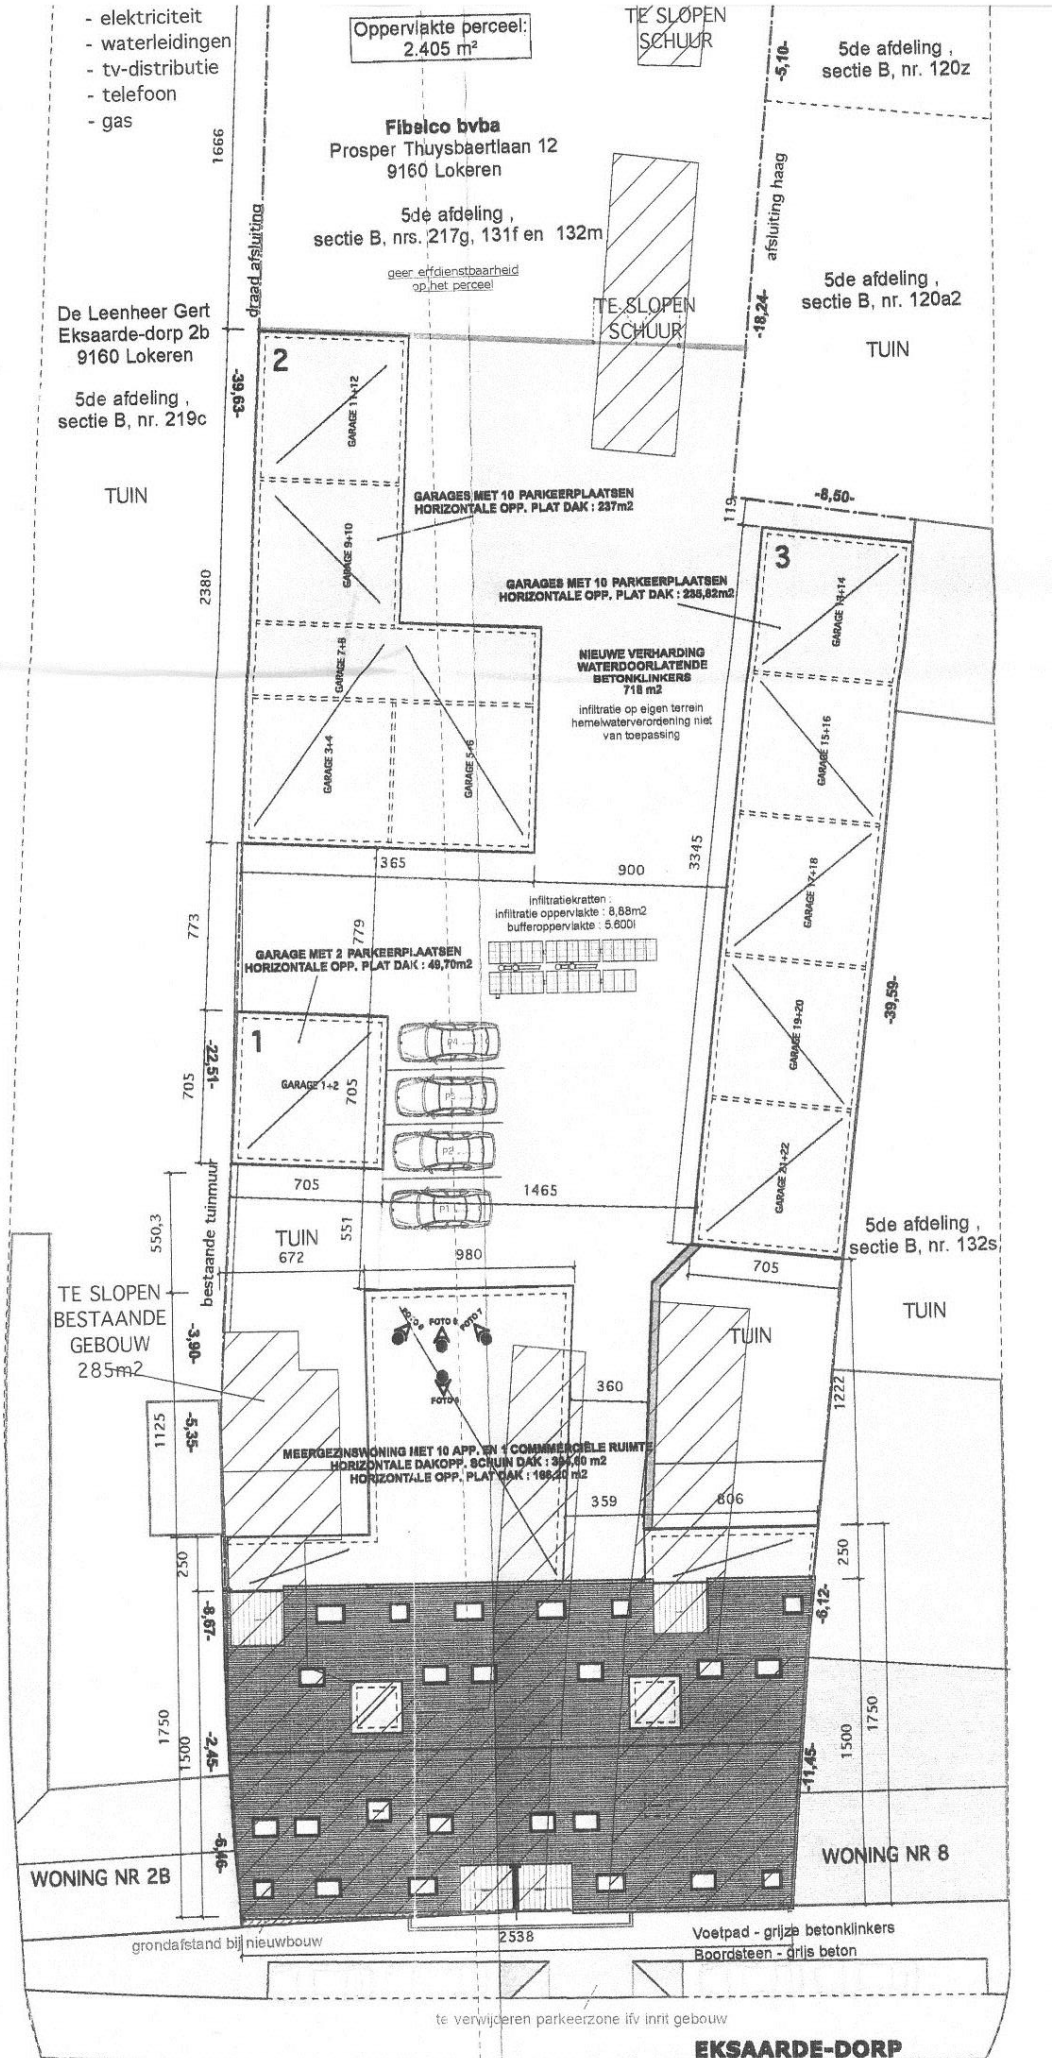
- elektriciteit
- waterleidingen
- tv-distributie
- telefoon
- gas
Oppervlakte perceel: 2.405 m²
TE SLOPEN SCHUUR
5de afdeling , sectie B, nr. 120z
Fibalco bvba
Prosper Thuysbaertlaan 12
9160 Lokeren
5de afdeling , sectie B, nrs. 217g, 131f en 132m
geer erfdienstbaarheid op het perceel
draad afsluiting
afsluiting haag
TE SLOPEN SCHUUR
5de afdeling , sectie B, nr. 120a2
TUIN
De Leenheer Gert
Eksaarde-dorp 2b
9160 Lokeren
5de afdeling , sectie B, nr. 219c
TUIN
GARAGES MET 10 PARKEERPLAATSEN
HORIZONTALE OPP. PLAT DAK : 237m2
GARAGES MET 10 PARKEERPLAATSEN
HORIZONTALE OPP. PLAT DAK : 236,82m2
NIEUWE VERHARDING WATERDOORLATENDE BETONKLINKERS 718 m2
infiltratie op eigen terrein
hemelwaterverordening niet van toepassing
infiltratiekratten :
infiltratie oppervlakte : 8,88m2
bufferoppervlakte : 5.600l
GARAGE MET 2 PARKEERPLAATSEN
HORIZONTALE OPP. PLAT DAK : 49,70m2
TUIN
TE SLOPEN BESTAANDE GEBOUW 285m2
bestaande tuinmuur
MEERGEZINSWONING MET 10 APP. EN 1 COMMERCIËLE RUIMTE
HORIZONTALE DAKOPP. SCHUIN DAK : 394,60 m2
HORIZONTALE OPP. PLAT DAK : 168,40 m2
5de afdeling , sectie B, nr. 132s
TUIN
WONING NR 2B
WONING NR 8
grondafstand bij nieuwbouw
Voetpad - grijze betonklinkers
Boordsteen - grijs beton
te verwijderen parkeerzone ifv inrit gebouw
EKSAARDE-DORP